


名称	ブティック	メガネ	宝飾 アクセサリー	酒販売	CDショップ	書店	ベーカリー	喫茶店	居酒屋	メンズショップ	フラワーショップ	寿司	アミューズメント	カラオケ	回転寿司	コンビニエンスストア
立地条件	インショップ	インショップ	インショップ	路面店	路面店	インショップ	路面店	路面店	インショップ	路面店	路面店	路面店	路面店	インショップ	インショップ	路面店
部位名称 (単位)	円/床㎡	円/床㎡	円/床㎡	円/床㎡	円/床㎡	円/床㎡	円/床㎡	円/床㎡	円/床㎡	円/床㎡	円/床㎡	円/床㎡	円/床㎡	円/床㎡	円/床㎡	円/床㎡
ファサード	8,000	25,000	48,000	40,000	20,000	10,000	35,000	26,000	28,000	30,000	35,000	26,000	35,000	45,000	22,000	38,000
床	20,000	14,000	25,000	25,000	8,000	7,000	17,000	15,000	18,000	25,000	12,000	19,000	18,000	18,000	8,000	6,000
壁	20,000	12,000	18,000	8,000	8,000	8,000	28,000	32,000	90,000	15,000	10,000	27,000	40,000	100,000	9,000	6,000
天井	15,000	10,000	12,000	15,000	15,000	10,000	11,000	15,000	12,000	10,000	12,000	15,000	20,000	28,000	7,000	7,000
家具什器	56,000	60,000	100,000	60,000	50,000	55,000	42,000	45,000	30,000	60,000	30,000	36,000	8,000	65,000	23,000	20,000
サイン装飾	8,000	10,000	8,000	6,000	12,000	11,000	4,000	3,000	8,000	8,000	3,000	4,000	30,000	15,000	9,000	5,000
電機設備	15,000	15,000	15,000	30,000	18,000	13,000	20,000	18,000	20,000	15,000	10,000	13,000	28,000	30,000	16,000	20,000
空調設備	19,000	18,000	19,000	25,000	18,000	18,000	22,000	20,000	30,000	18,000	15,000	22,000	19,000	30,000	20,000	15,000
その他の設備	0	0	0	57,000	15,000	0	90,000	28,000	40,000	0	35,000	60,000	0	45,000	160,000	95,000
諸経費	22,000	22,000	30,000	40,000	18,000	15,000	35,000	26,000	30,000	22,000	22,000	30,000	26,000	40,000	20,000	32,000
㎡単価合計	¥183,000	¥186,000	¥275,000	¥306,000	¥182,000	¥147,000	¥304,000	¥228,000	¥306,000	¥203,000	¥184,000	¥252,000	¥224,000	¥416,000	¥294,000	¥244,000
坪単価合計	¥604,959	¥614,876	¥909,091	¥1,011,570	¥601,653	¥485,950	¥1,004,959	¥753,719	¥1,011,570	¥671,074	¥608,264	¥833,058	¥740,496	¥1,375,207	¥971,901	¥806,612
床面積 (㎡)	80	120	63	58	165	200	94.5	64.8	120	120	60	76.5	320	214	77.8	70
床面積 (坪)	24.20	36.30	19.06	17.55	49.91	60.50	28.59	19.60	36.30	36.30	18.15	23.14	96.80	64.74	23.53	21.18
施工費	¥14,640,000	¥22,320,000	¥17,325,000	¥17,748,000	¥30,030,000	¥29,400,000	¥28,728,000	¥14,774,400	¥36,720,000	¥24,360,000	¥11,040,000	¥19,278,000	¥71,680,000	¥89,024,000	¥22,873,200	¥17,080,000

施工坪単価グラフ

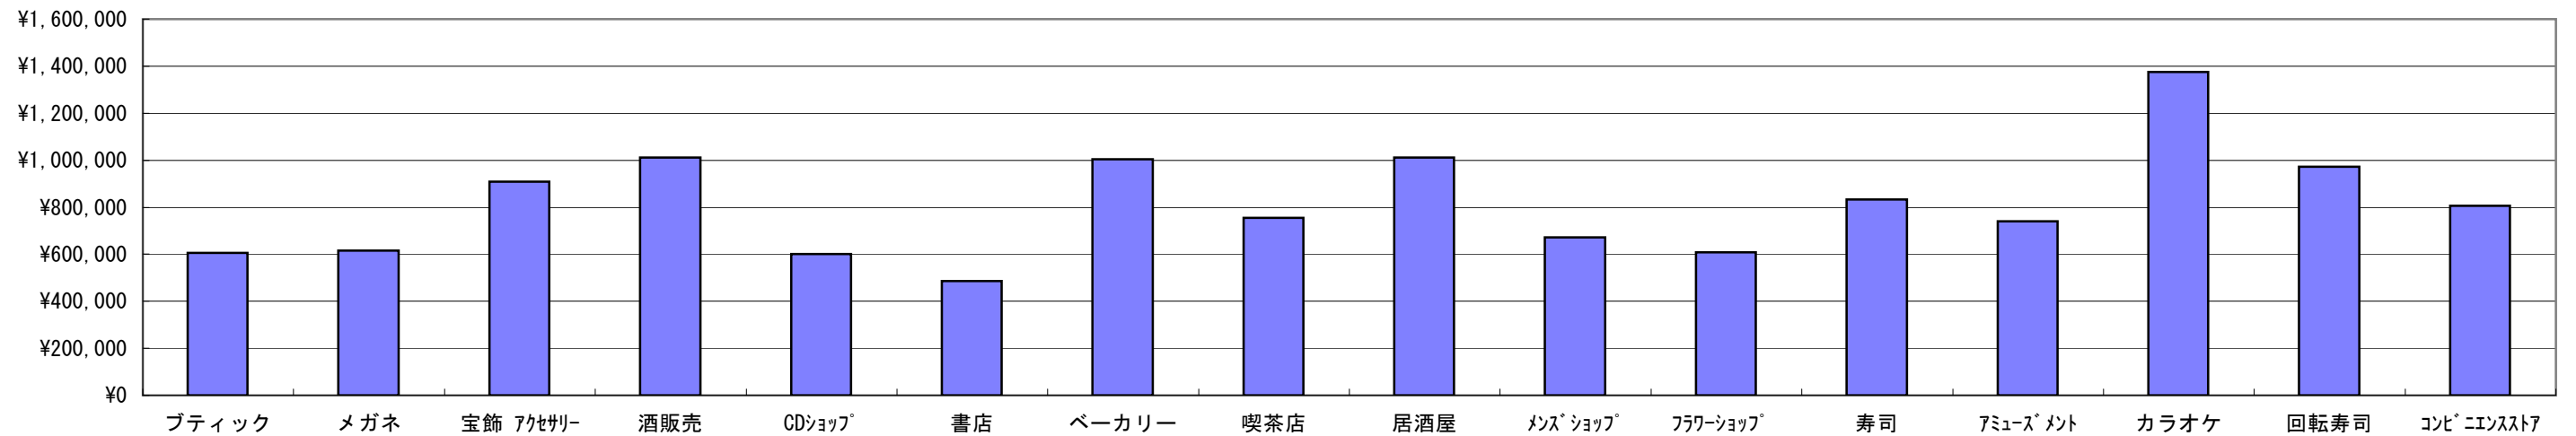

店舗床面積、施工費グラフ

